



PROJET DE RESIDENCE POUR PERSONNES AGEES AUTONOMES

LES GRANGES

77650 SAINT LOUP DE NAUD

FRANCE

MAITRISE D'OUVRAGE : ORSICA

23B RUE GRANDE

77250 VILLECERF

FRANCE

ARCHITRACKS


Société d'architecture inscrite au Tableau de l'Ordre des Architectes d'Ile-de-France

30 RUE ROYALE


77300 FONTAINEBLEAU

FRANCE


contact@architracks.eu

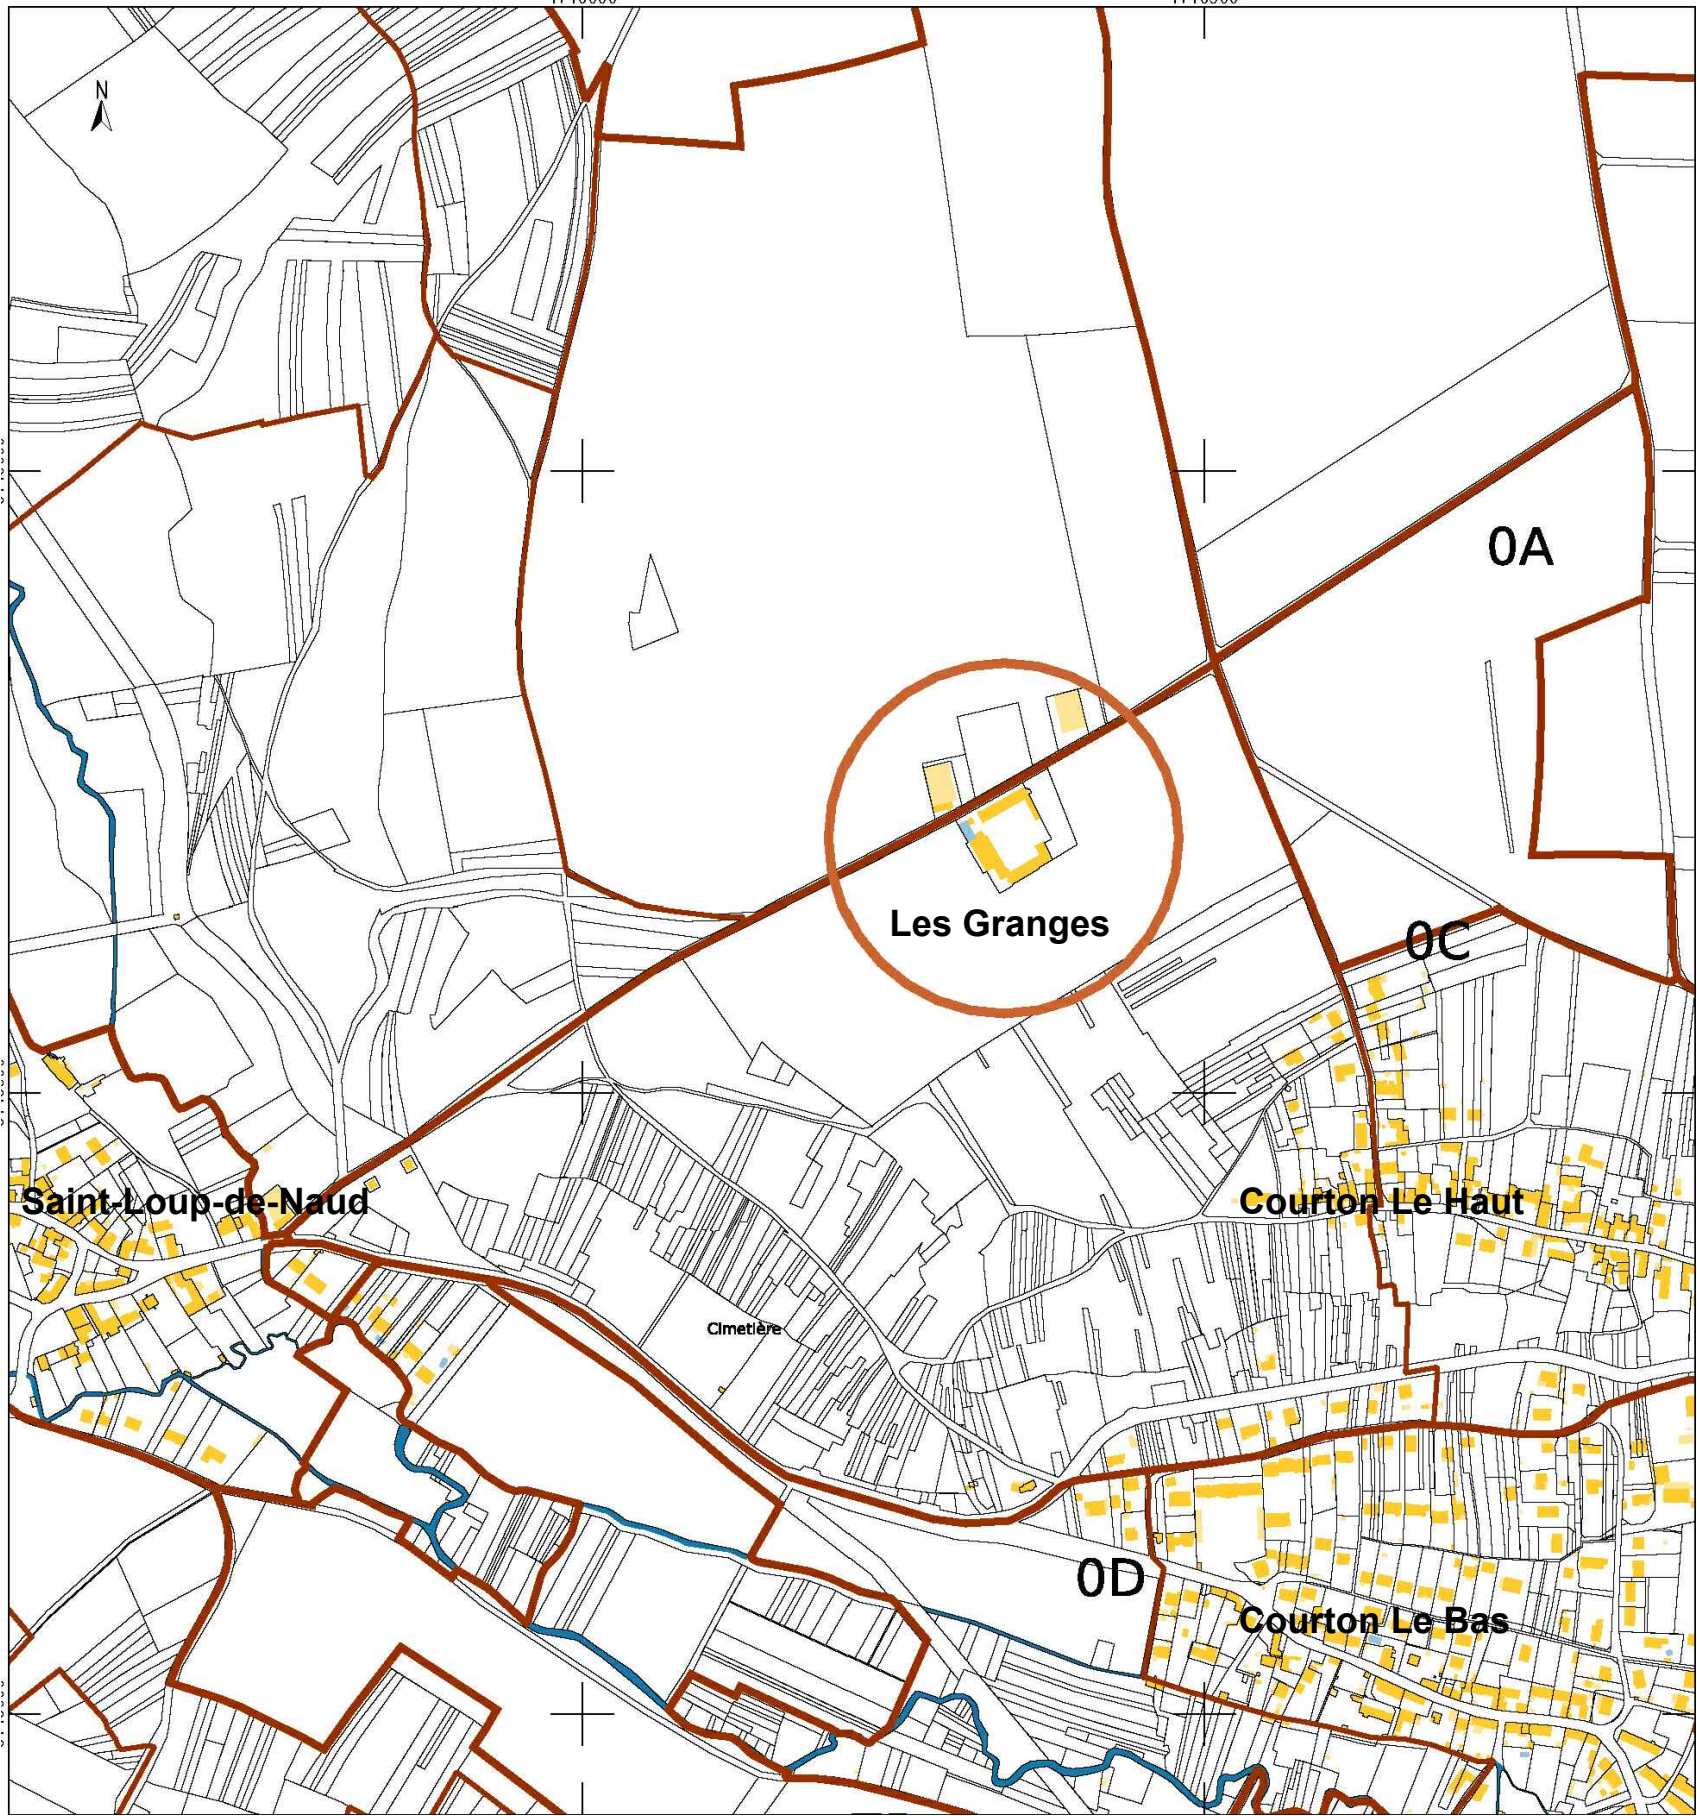









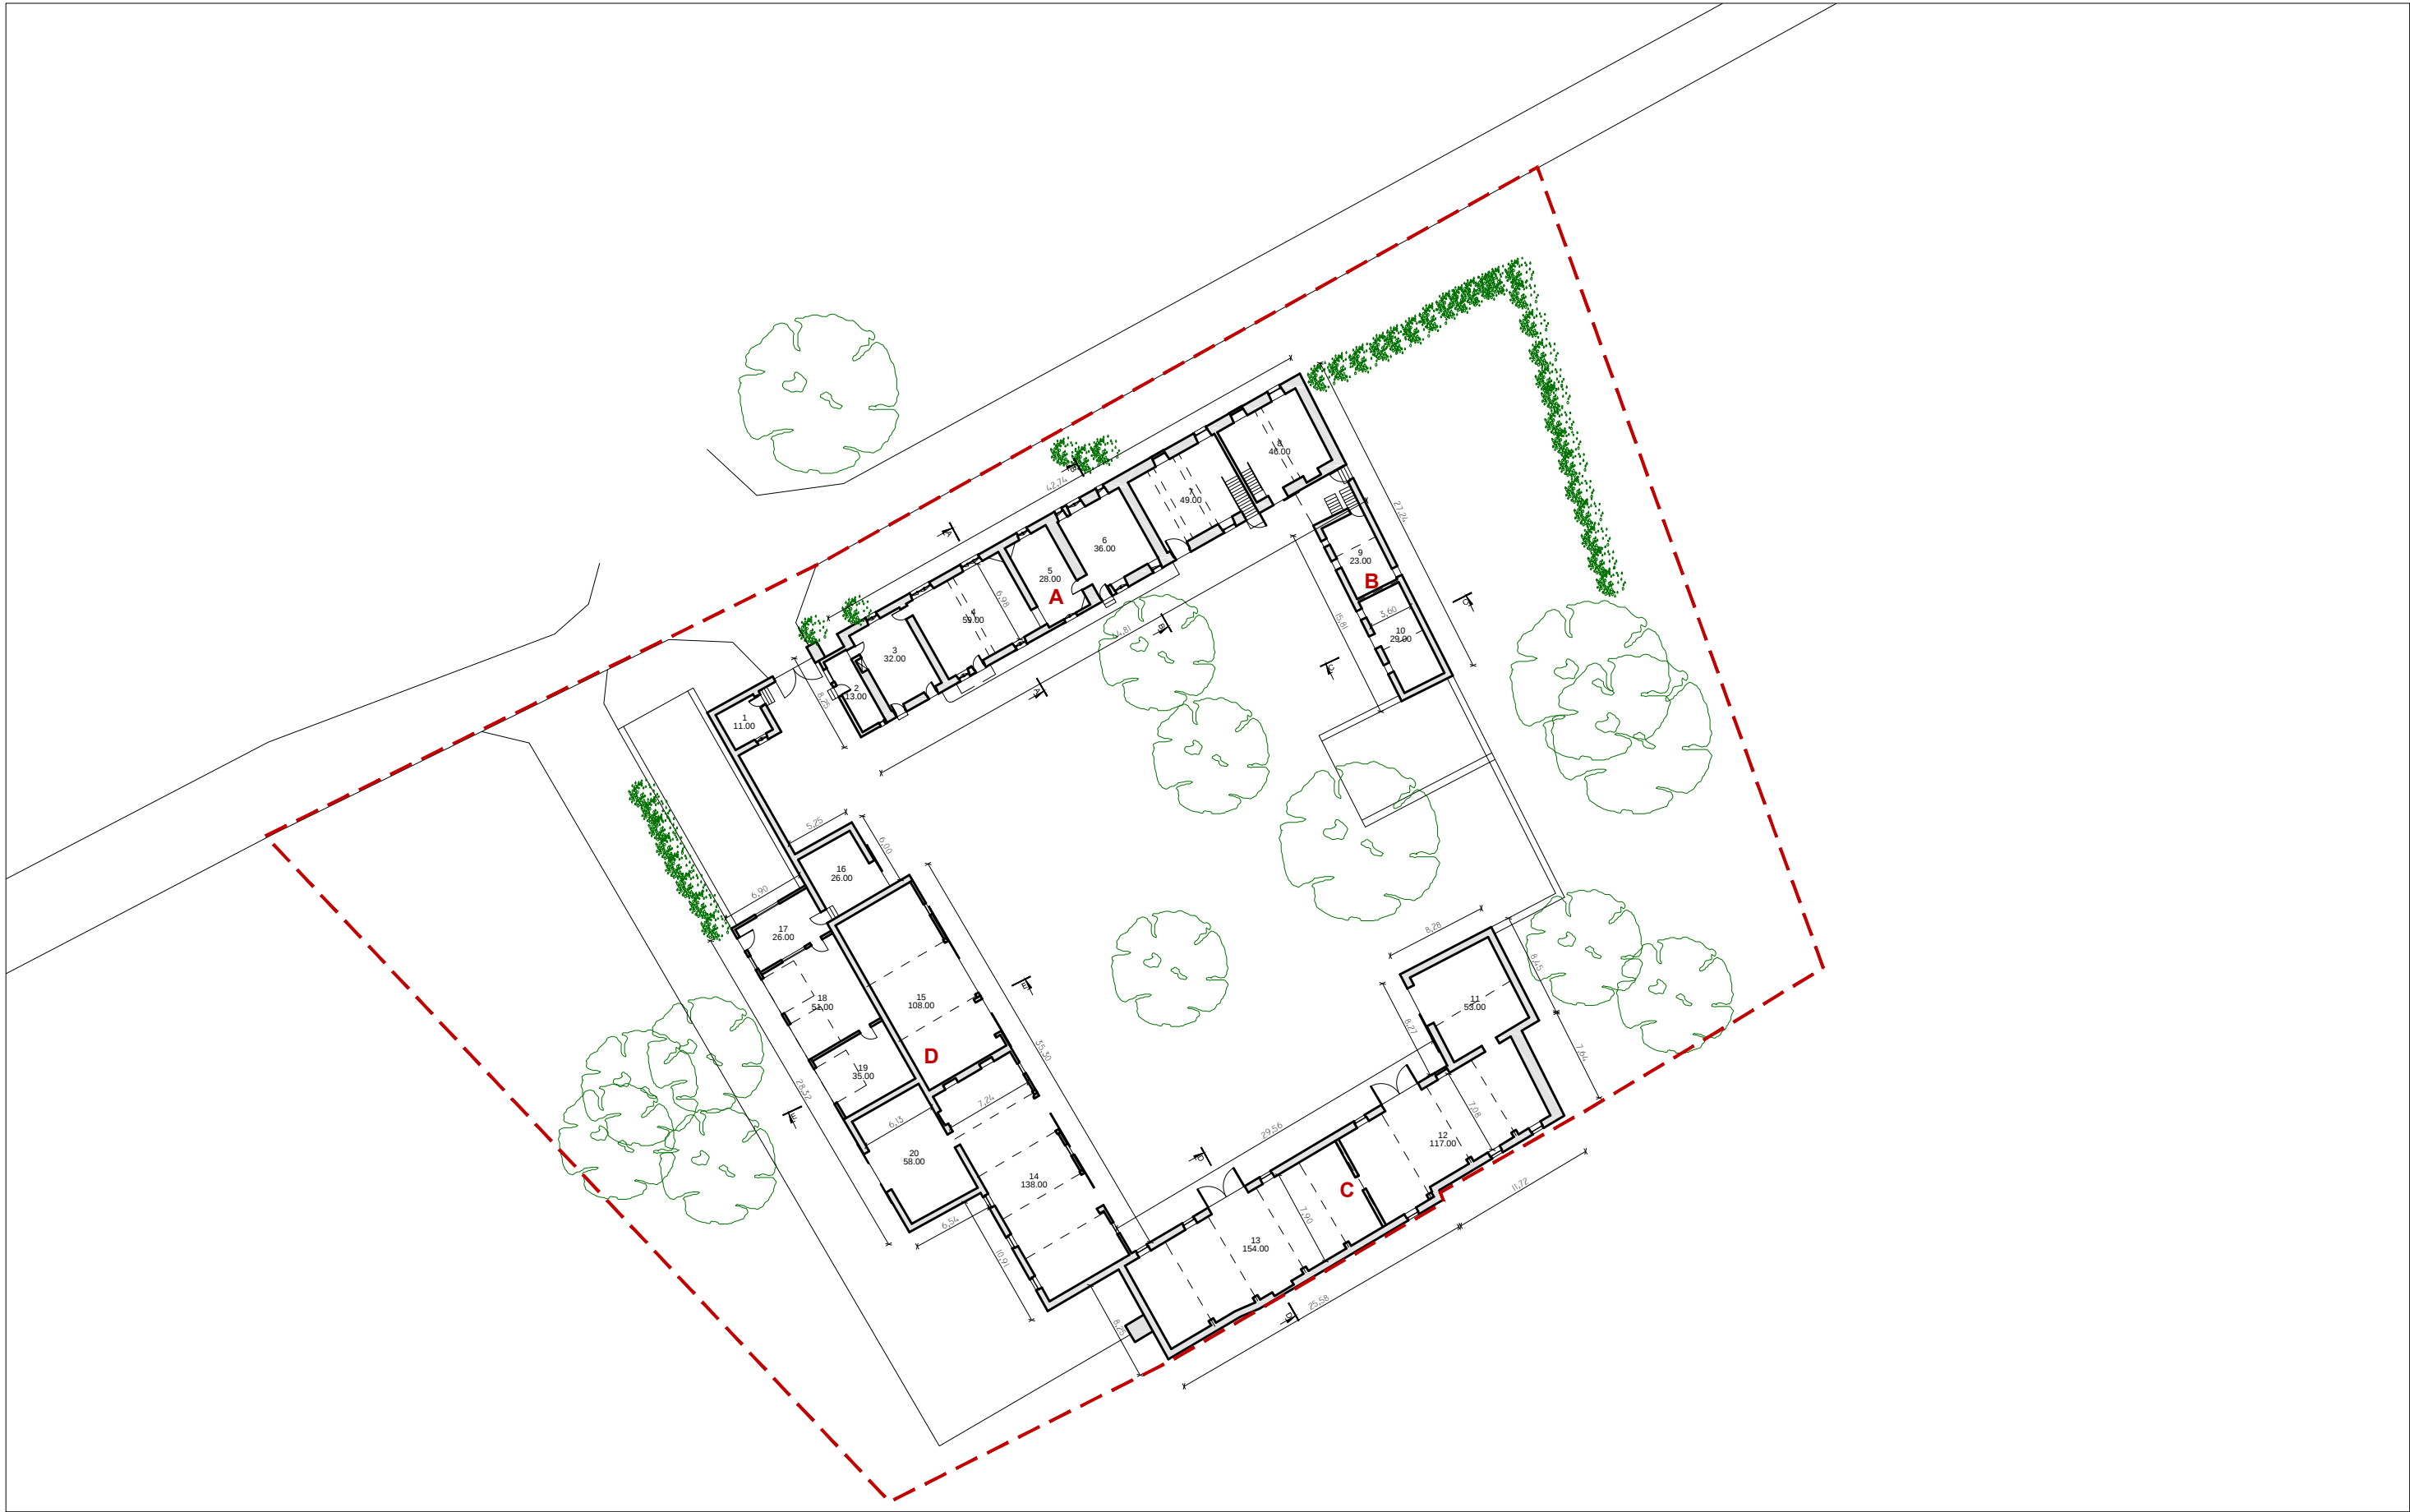





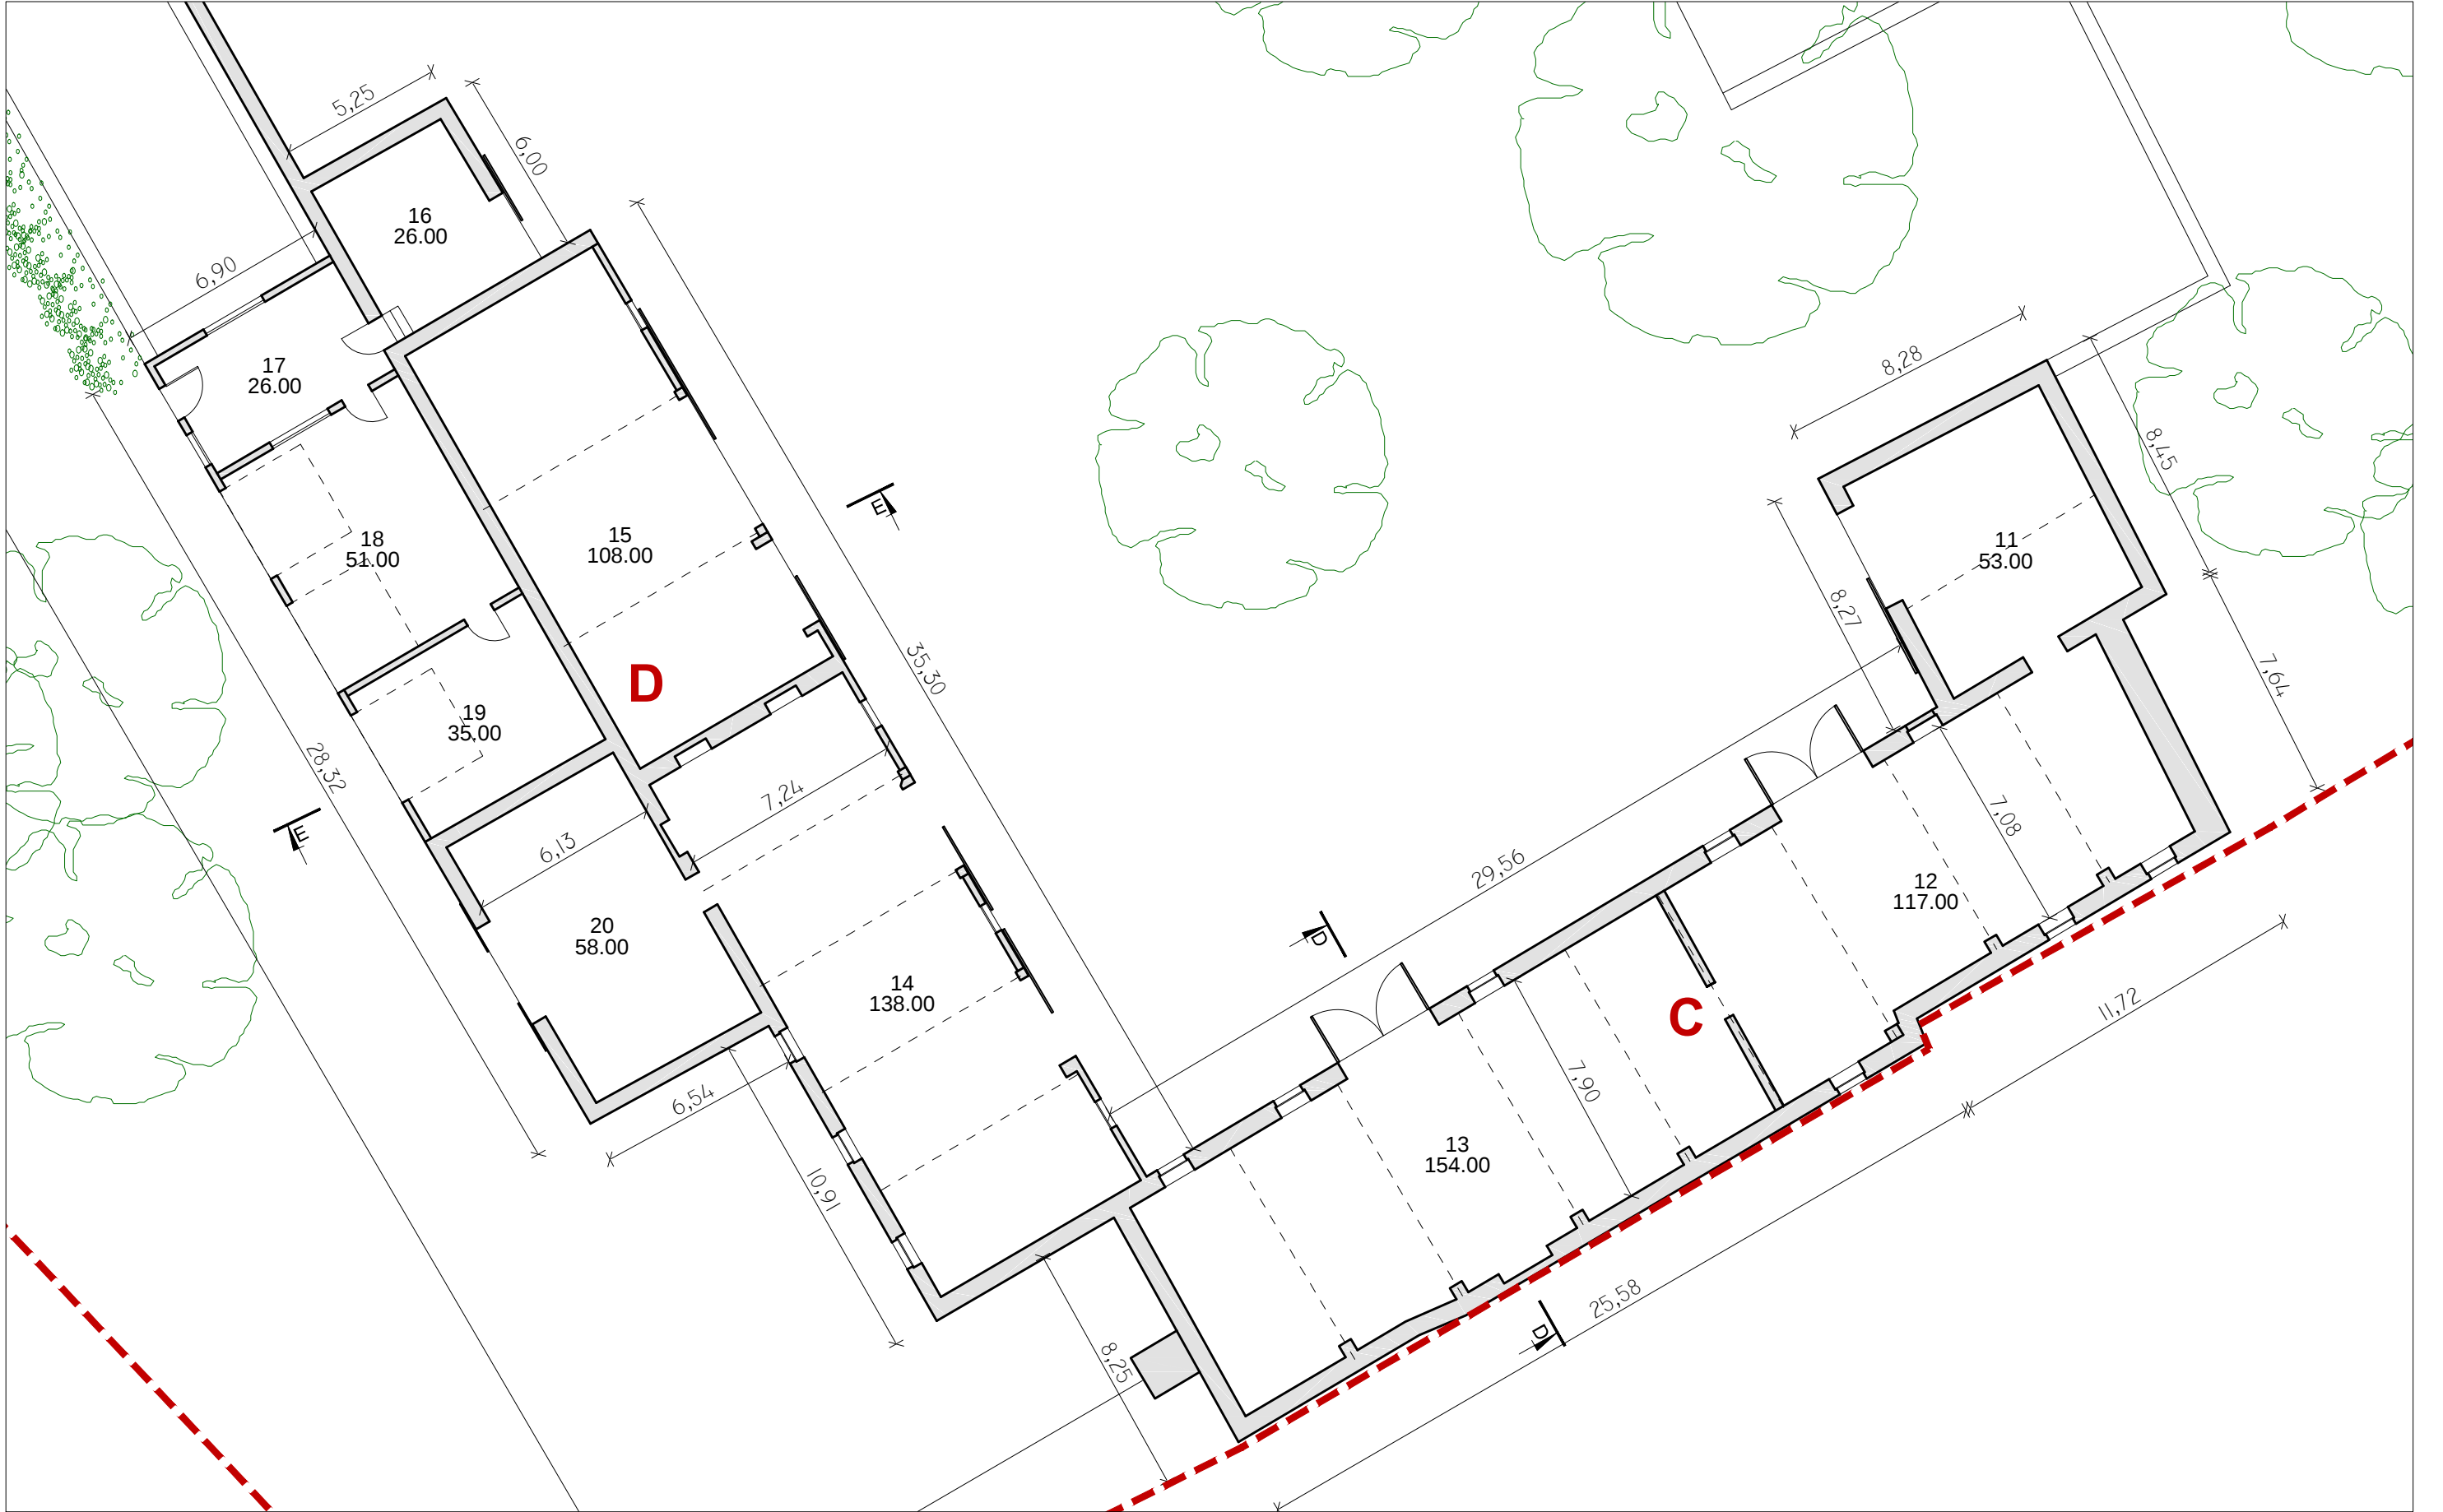

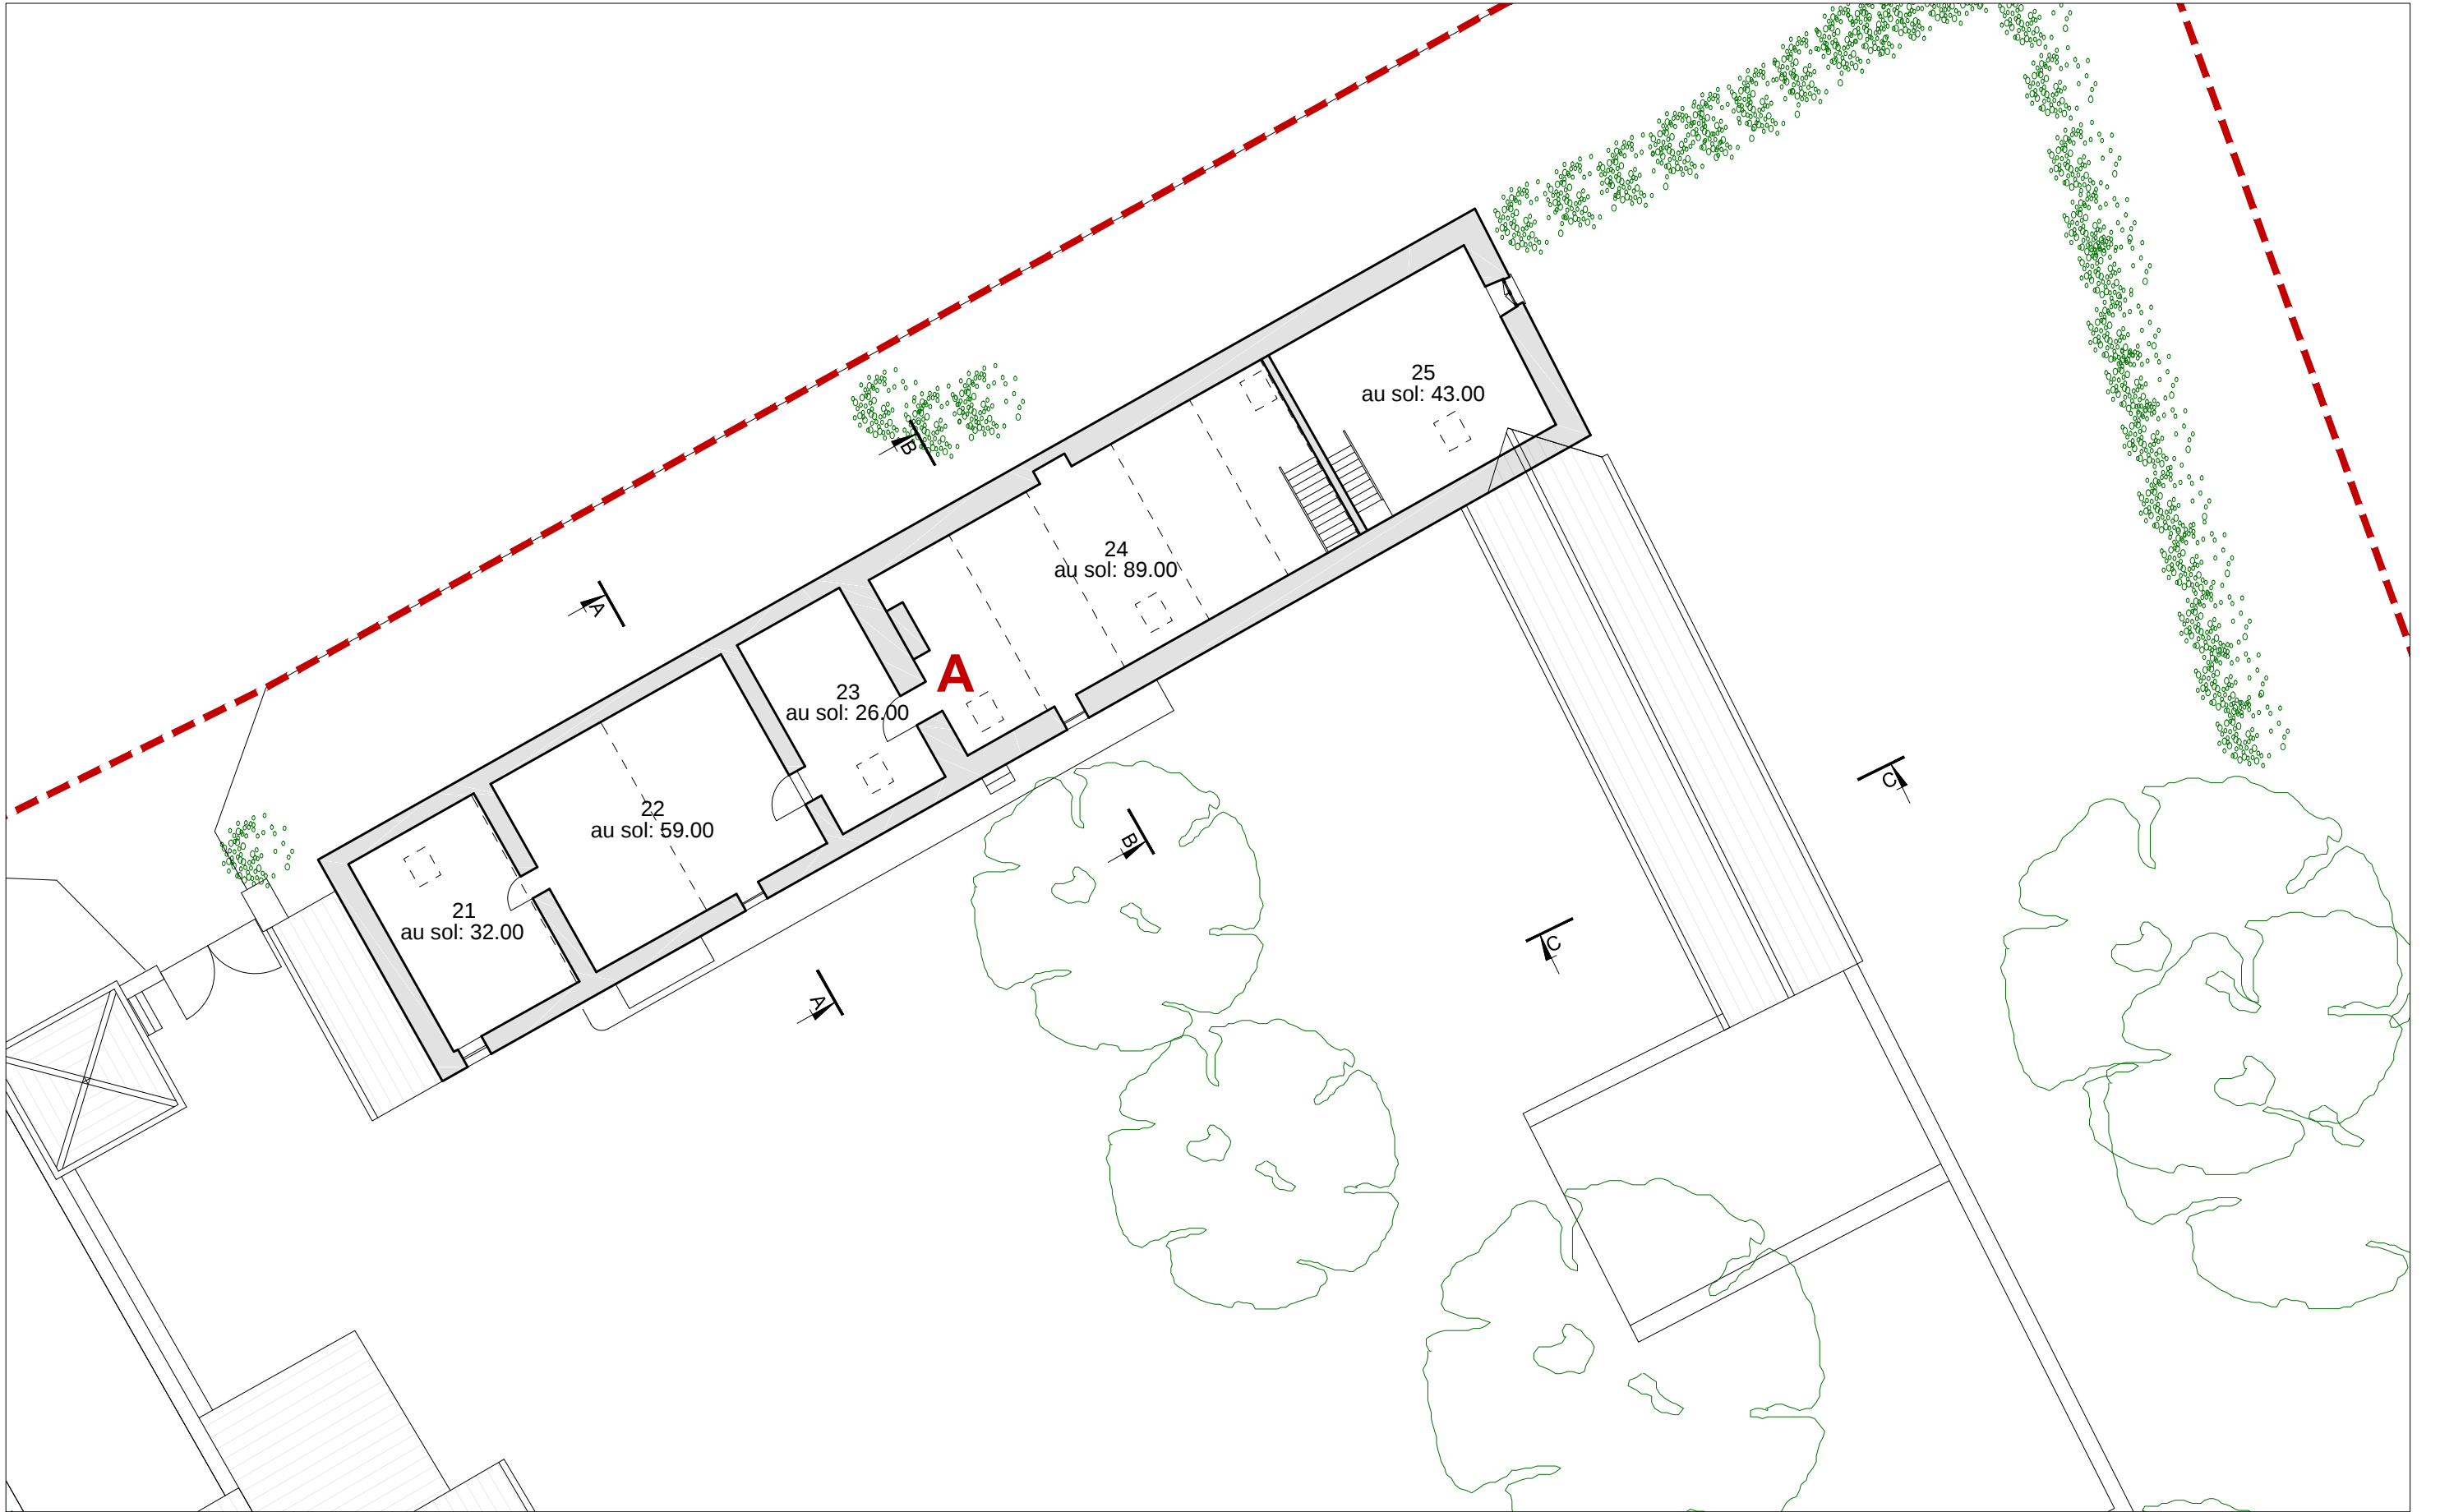


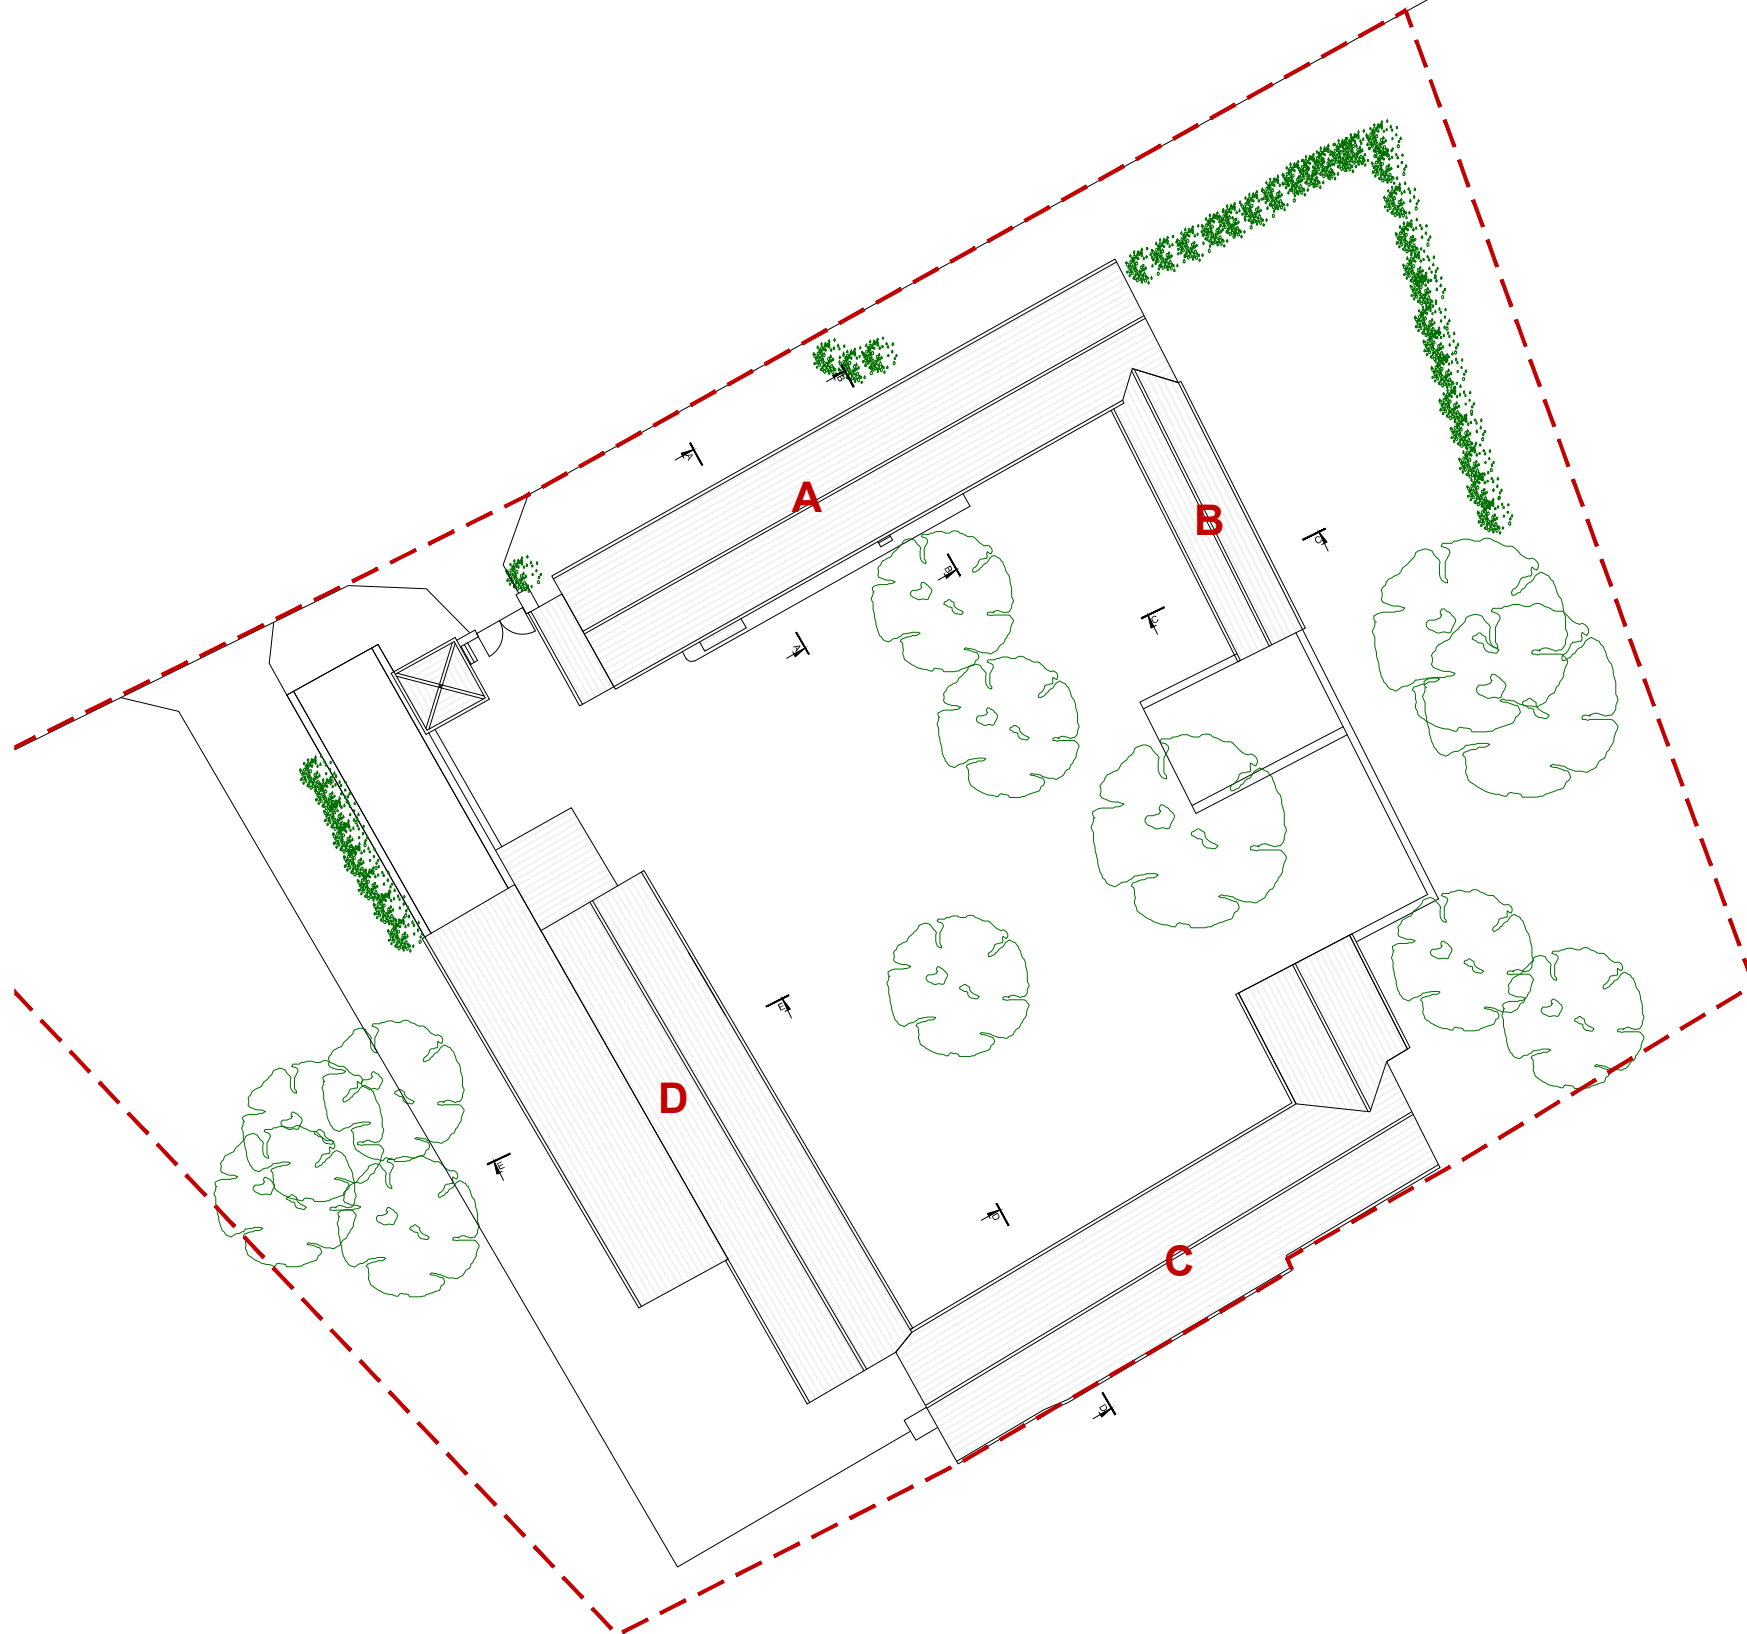

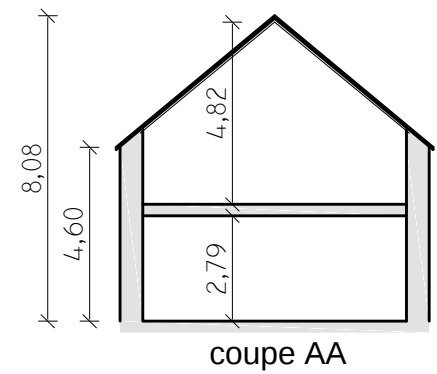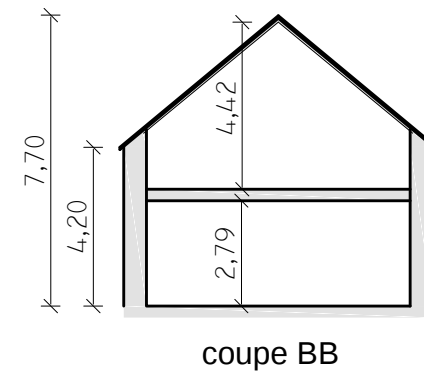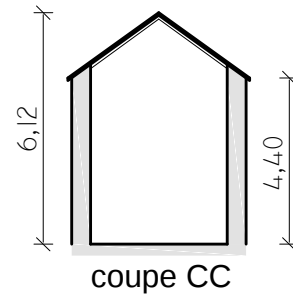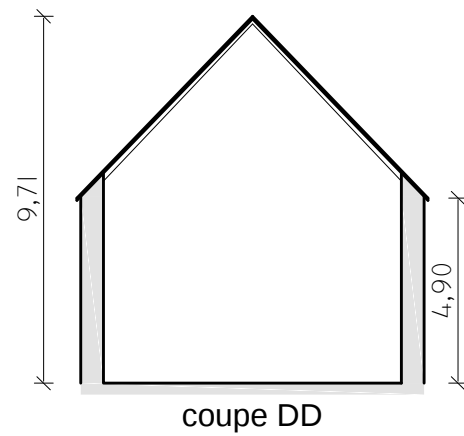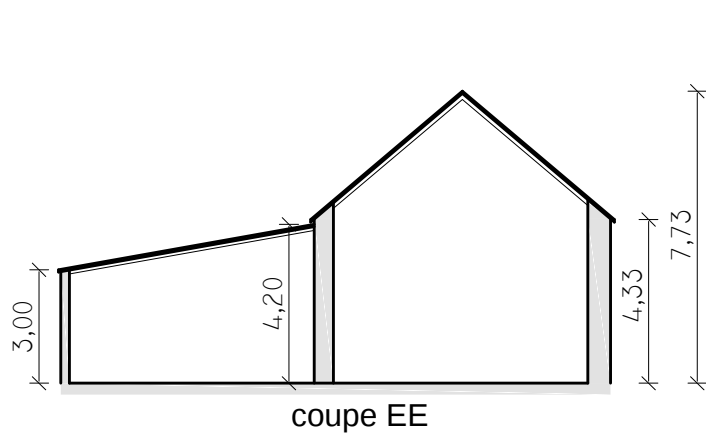


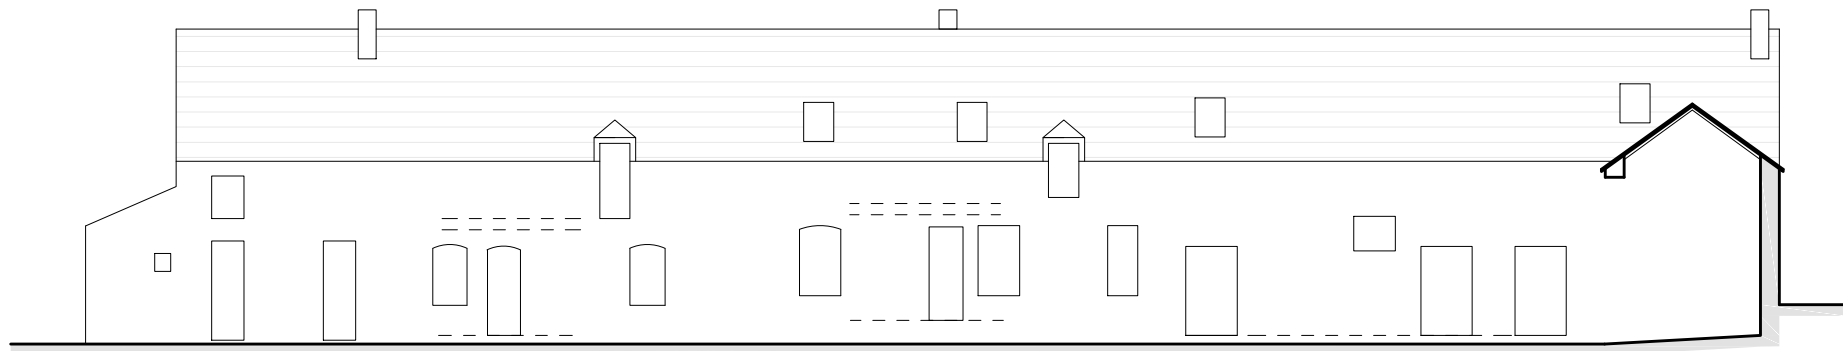


Bâtiment A
façade sud

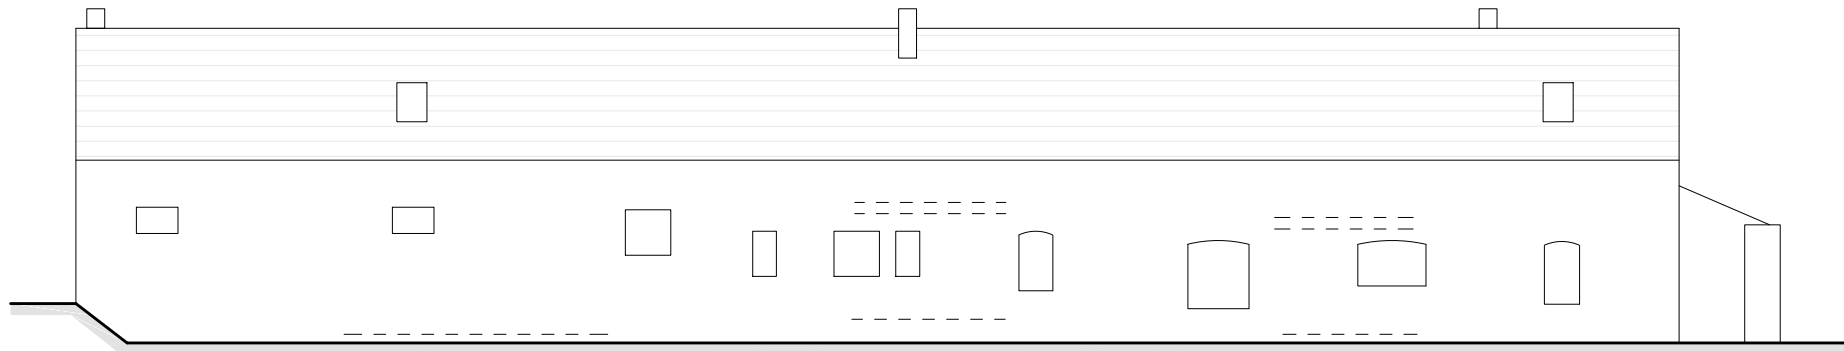


Bâtiment A
façade nord

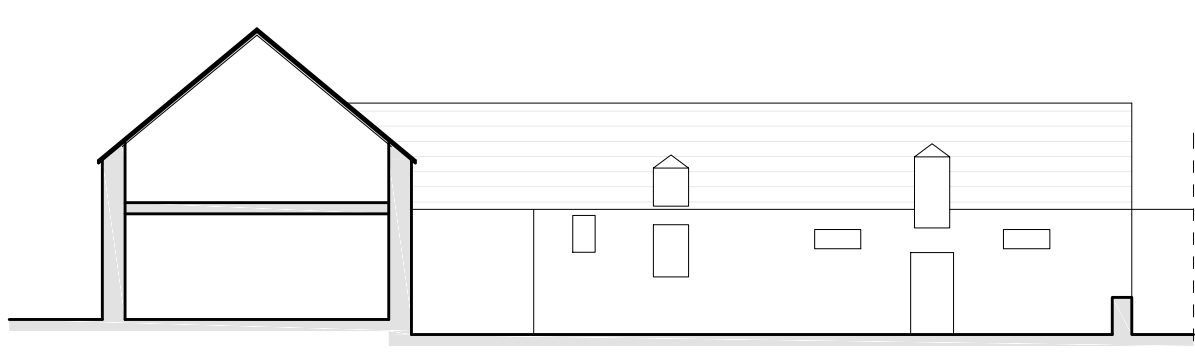


Bâtiment B
façade ouest

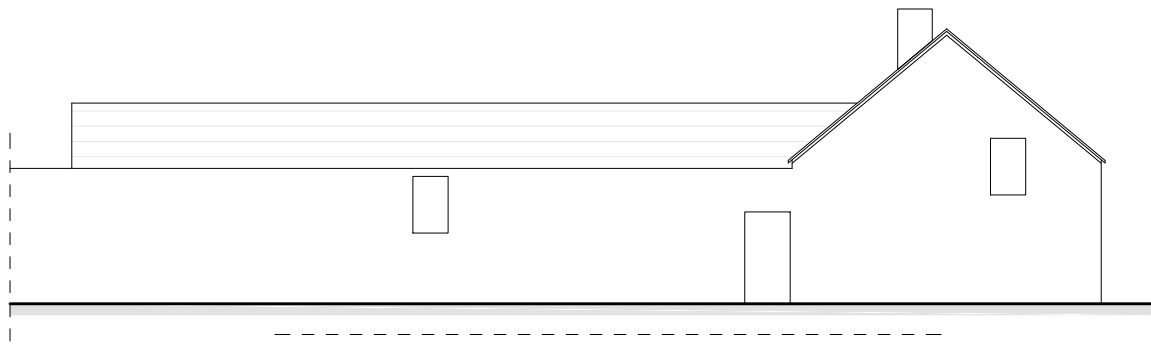


Bâtiment B
façade est

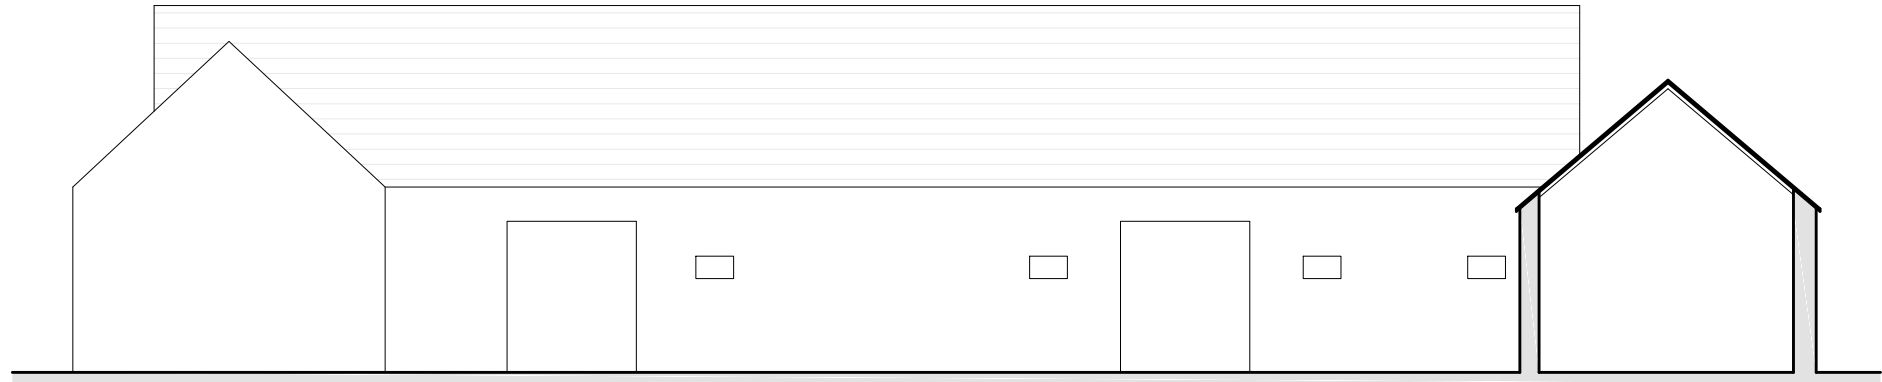


Bâtiment C
façade nord

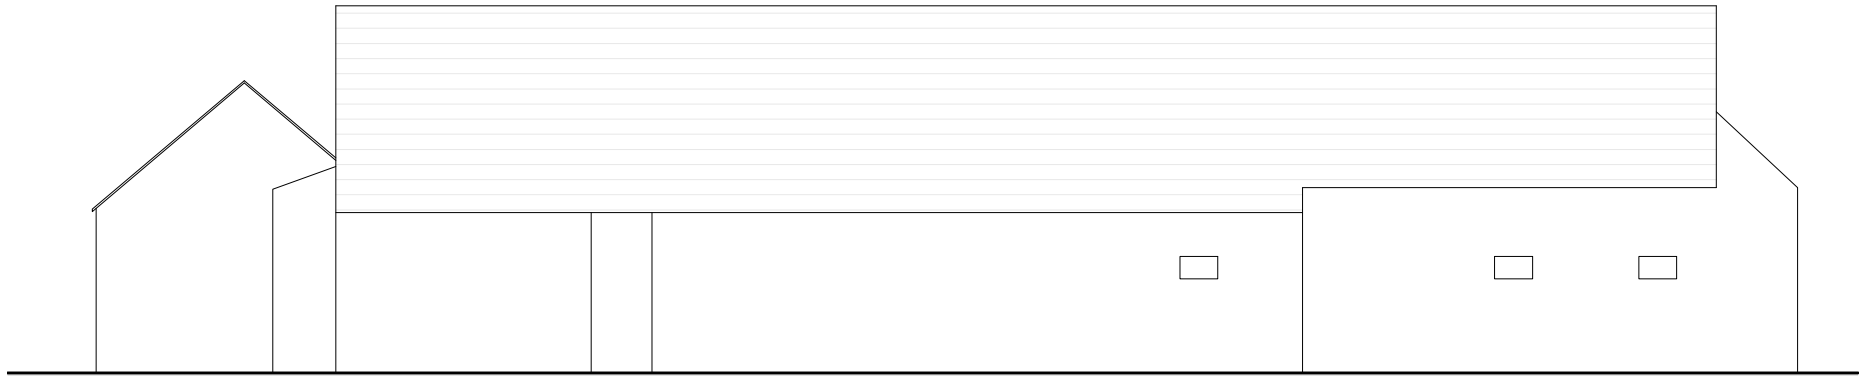


Bâtiment C
façade sud

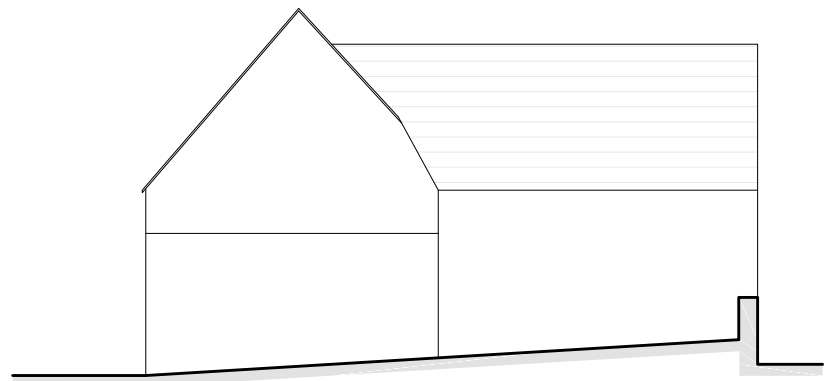


Bâtiment C
façade est

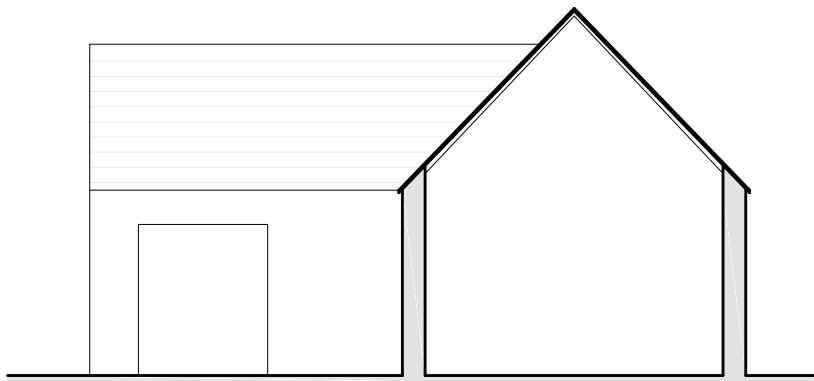

Bâtiment C
façade ouest

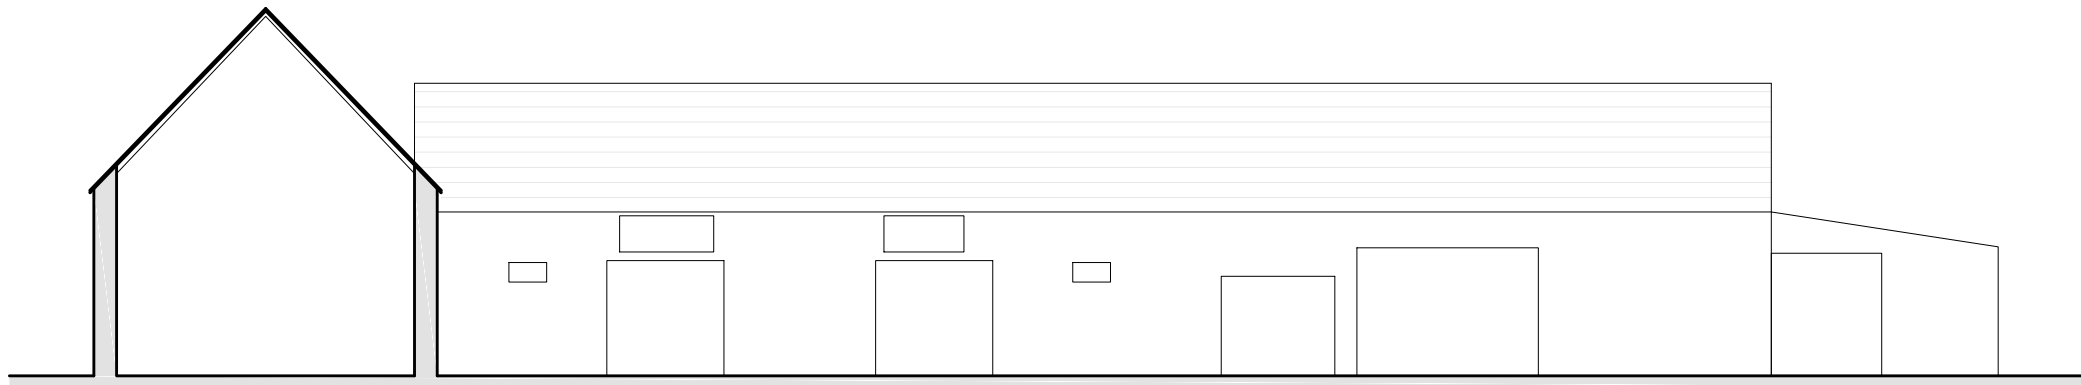

Bâtiment D
façade est

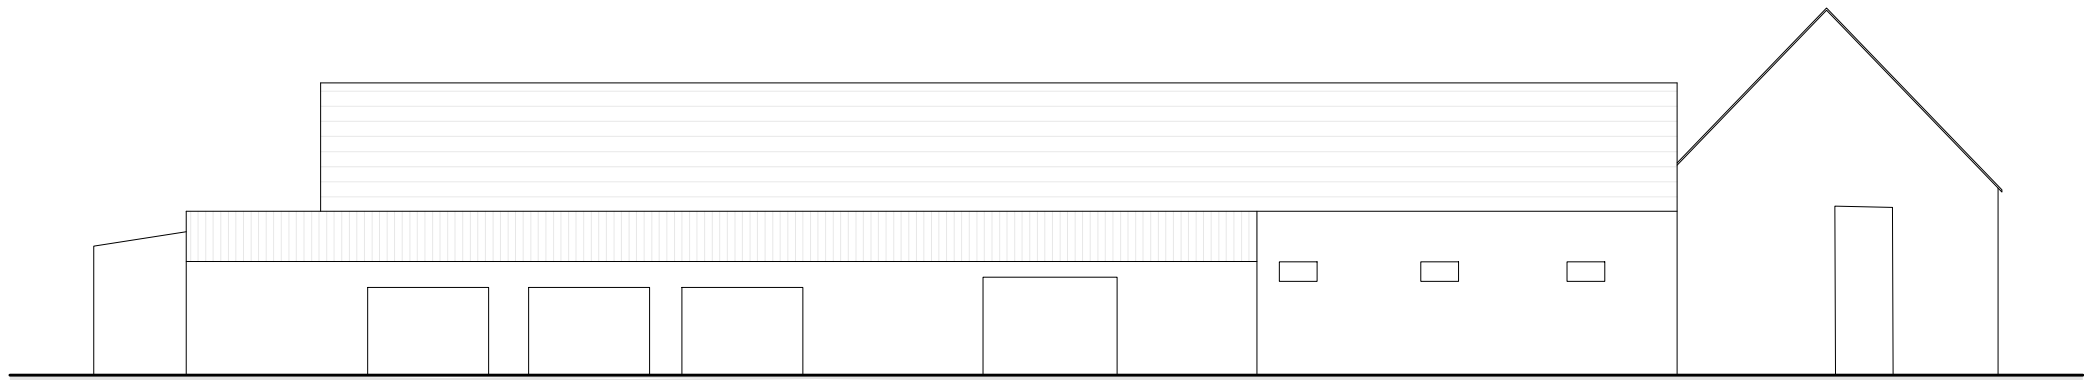

Bâtiment D
façade ouest



Bâtiment B
façade est



Bâtiment B
façade ouest



Bâtiment A
façade nord



Bâtiment A
façade nord



Bâtiment A
façade sud



Bâtiment A
façade sud



Bâtiment A
façade sud



Bâtiment D
façade ouest



Bâtiment D
façade est



Bâtiment C
façade sud




Bâtiment C
façade est



Bâtiment C
façade nord



Bâtiment C
façade ouest

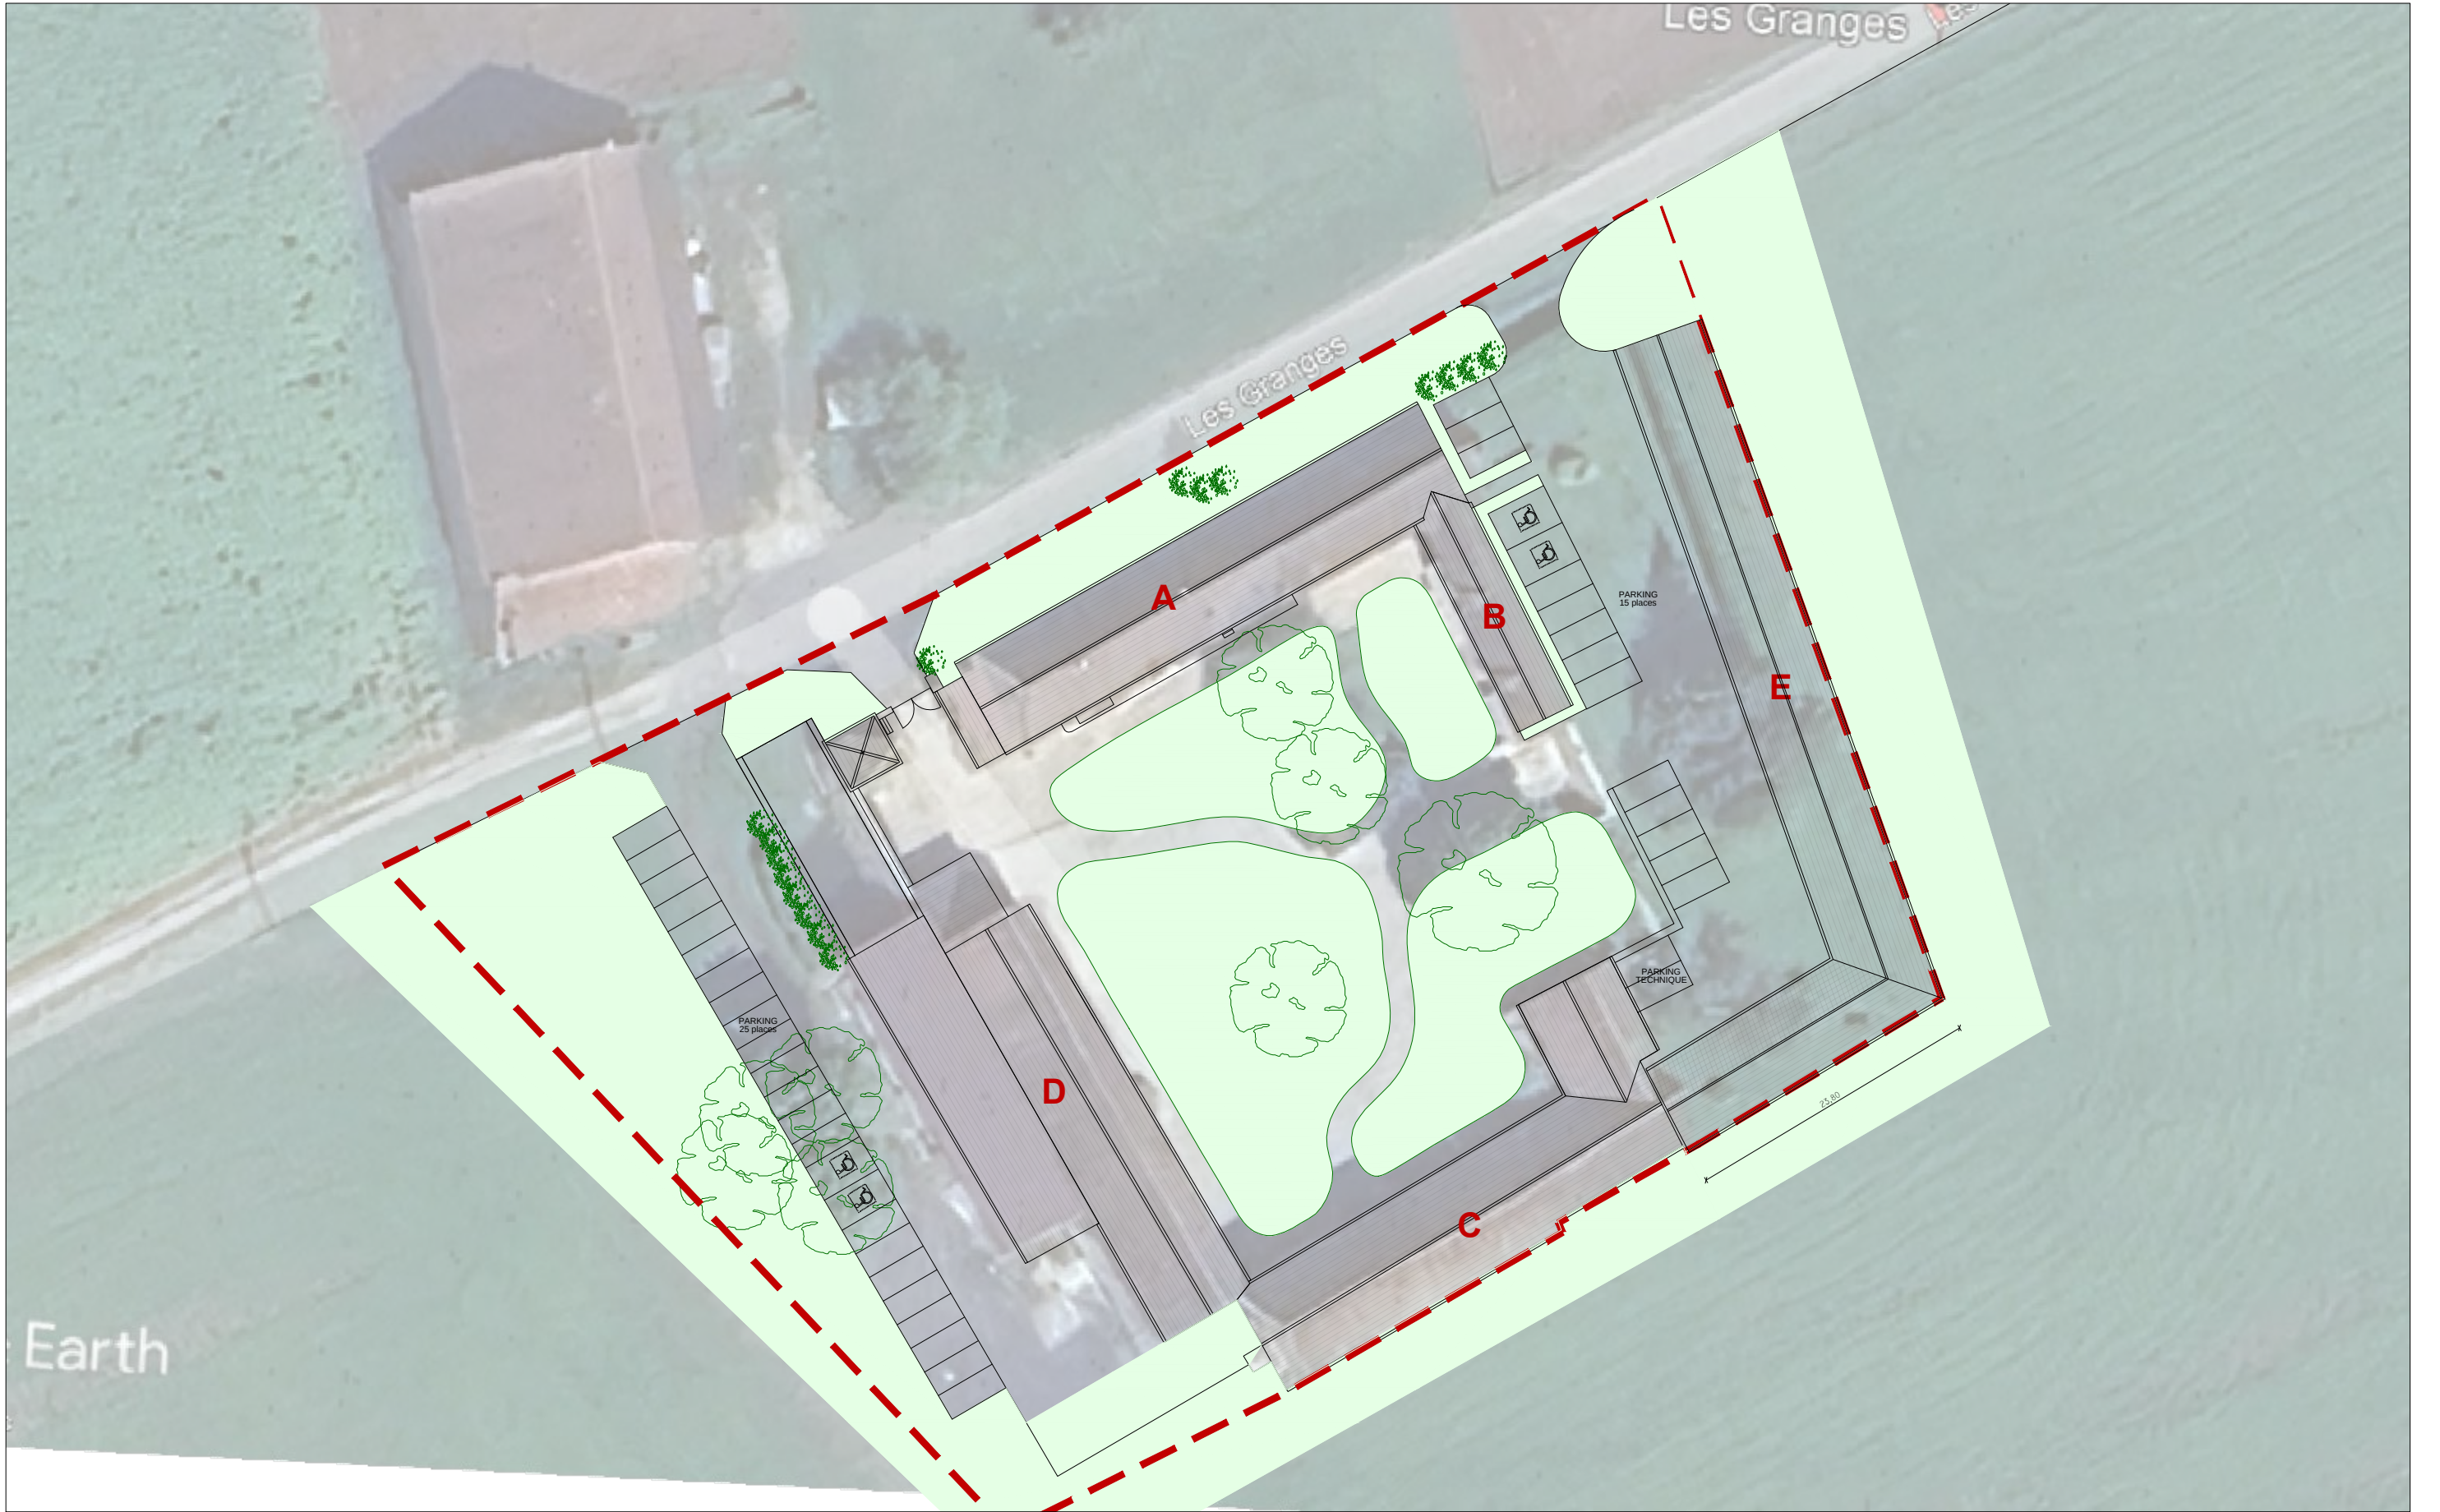




HABITAT COLLECTIF 34 STUDIOS 25/30 m²:
1 salle de bains
1 kitchenette

ERP 2 cabinets de consultations
1 cuisine + salle à manger
2 salons + 1 petit salon









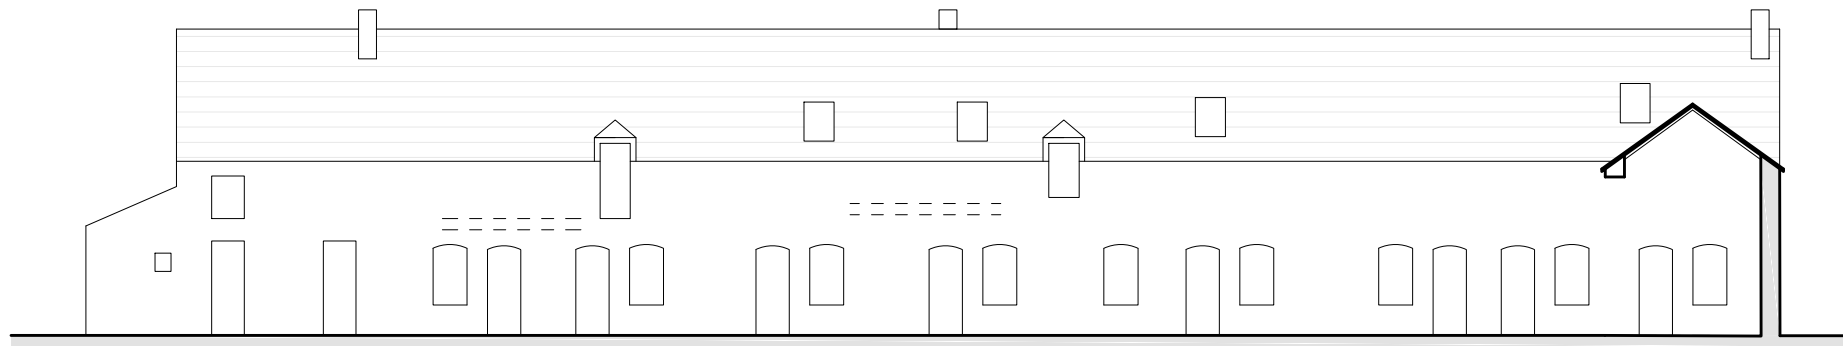


Bâtiment A
façade sud

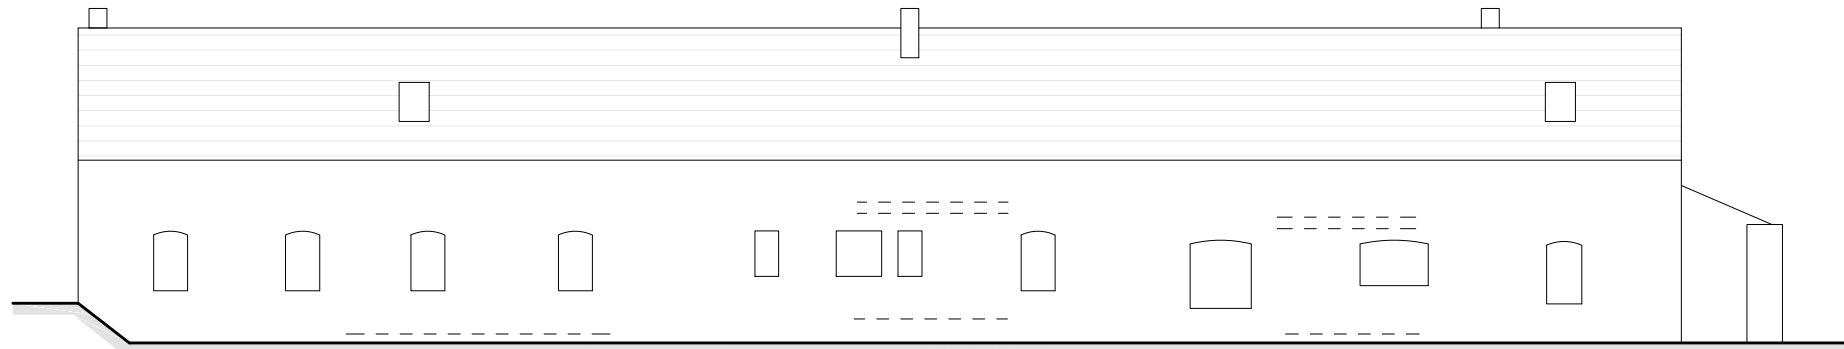


Bâtiment A
façade nord

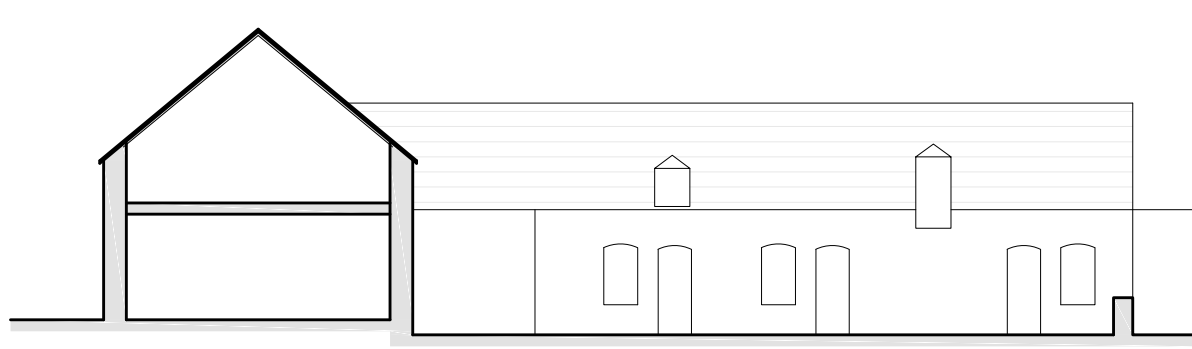


Bâtiment B
façade ouest

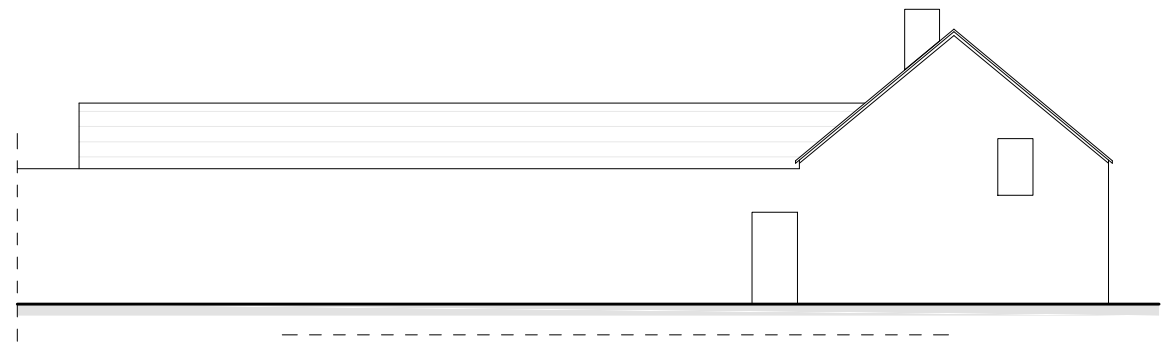


Bâtiment B
façade est

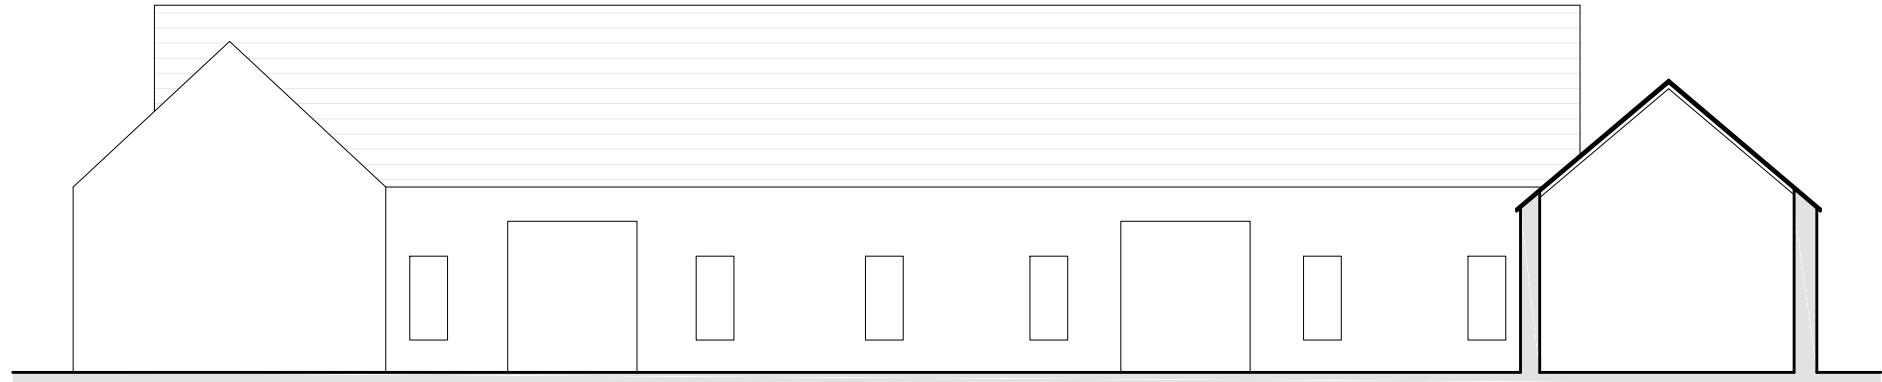


Bâtiment C
façade nord

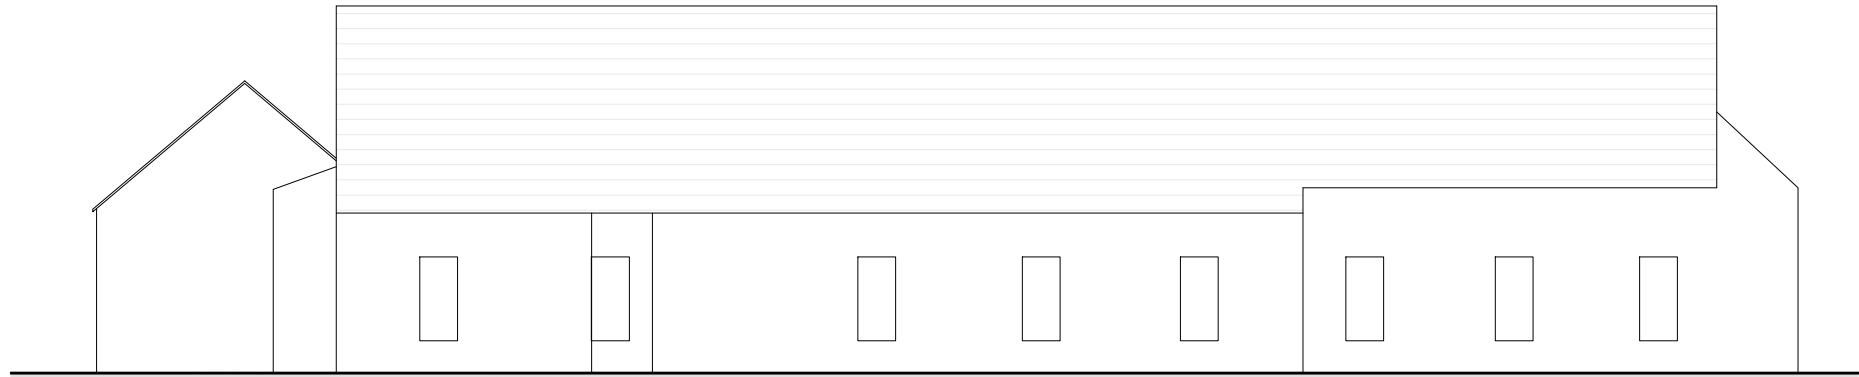


Bâtiment C
façade sud

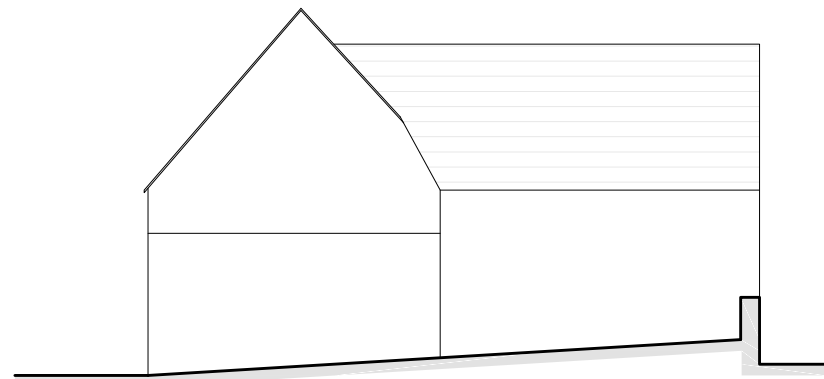


Bâtiment C
façade est

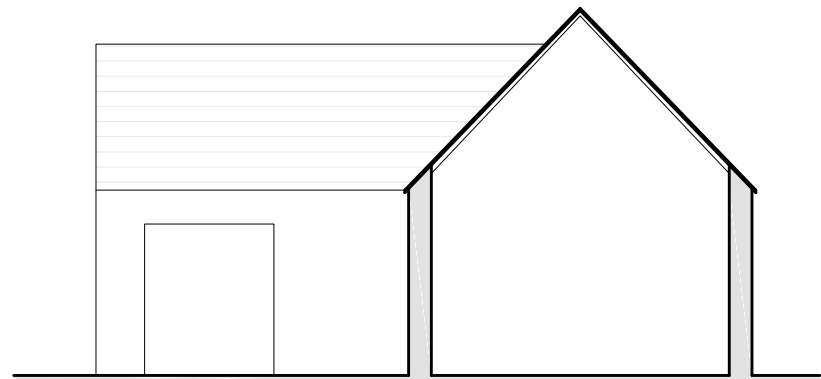


Bâtiment C
façade ouest

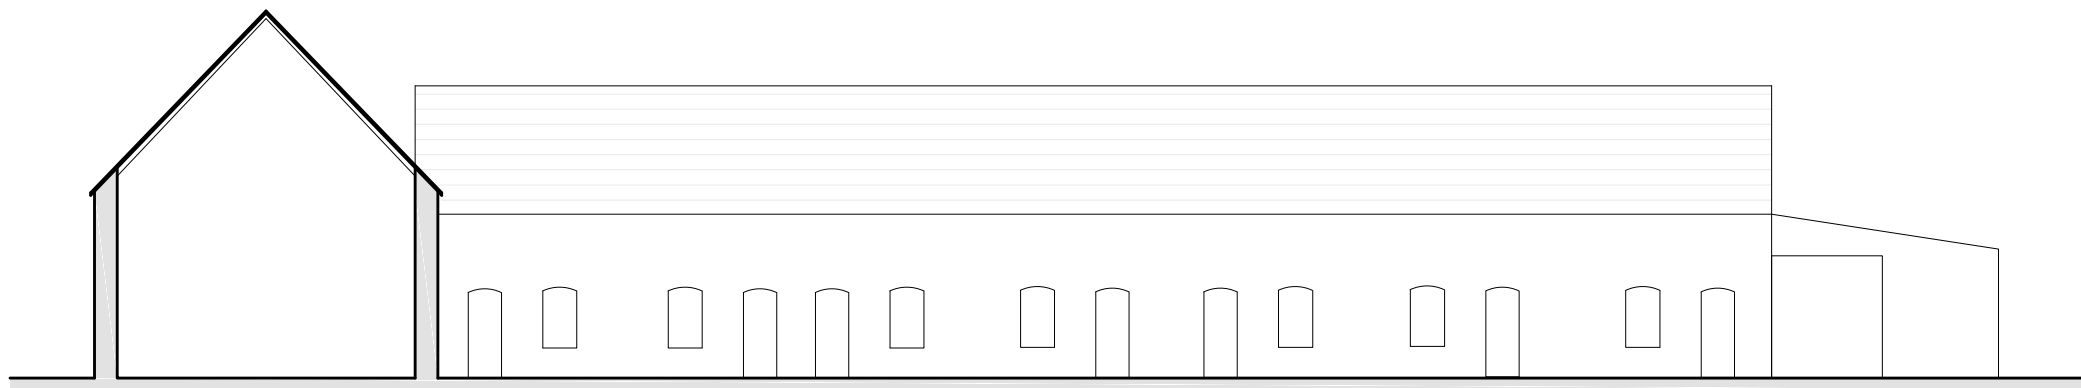


Bâtiment D
façade est

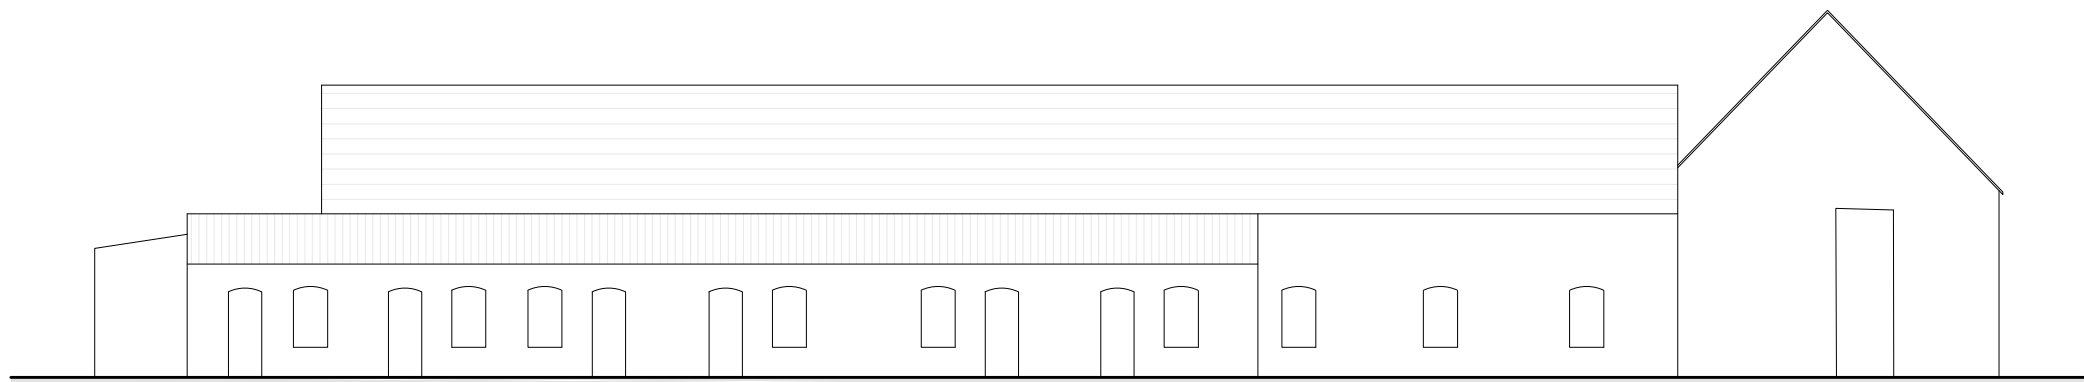

Bâtiment D
façade ouest

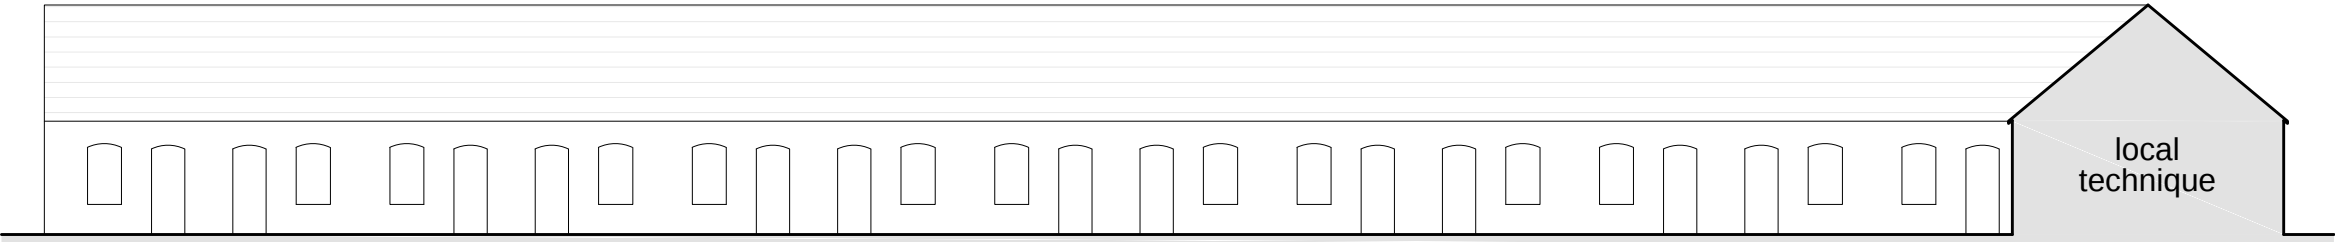

Bâtiment E
façade ouest

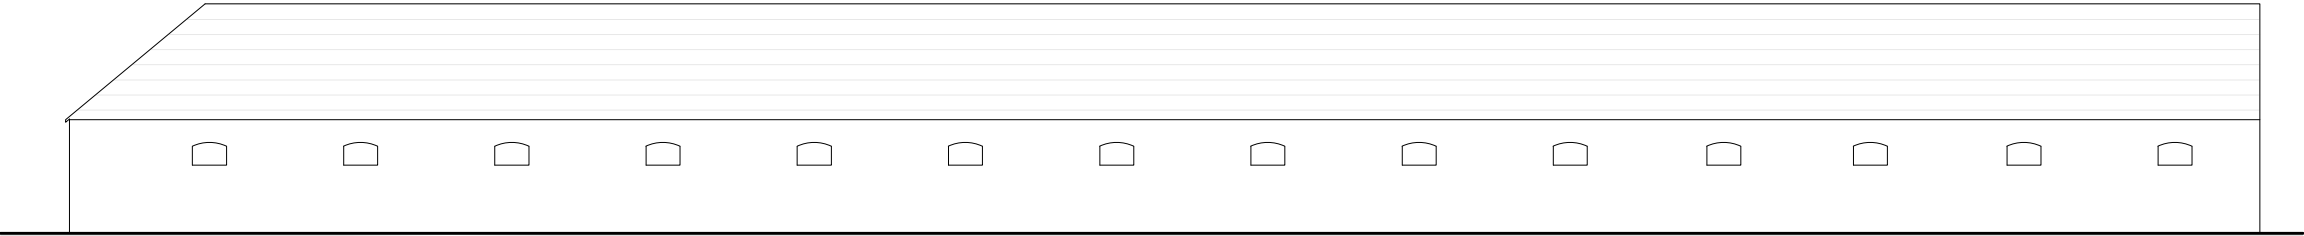

Bâtiment E
façade est